

Утверждена

(наименование документа об утверждении, включая

наименования органов государственной власти или


органов местного самоуправления, принявших решение об утверждении схемы или подписавших соглашение о перераспределении земельных участков)

от \_\_\_\_\_ № \_\_\_\_\_

Схема расположения земельного участка или земельных участков  
на кадастровом плане территории

Условный номер земельного участка: 54:24:010131:3У		
Площадь земельного участка: 1487 кв.м.		
Обозначение характерных точек границ	Координаты, м	
	X	Y
н1	512888.85	4294020.05
н2	512847.19	4294049.72
н3	512827.27	4294017.81
н4	512871.11	4294002.28

Кадастровый квартал: 54:24:010131  
Система координат: МСК НСО, зона 4

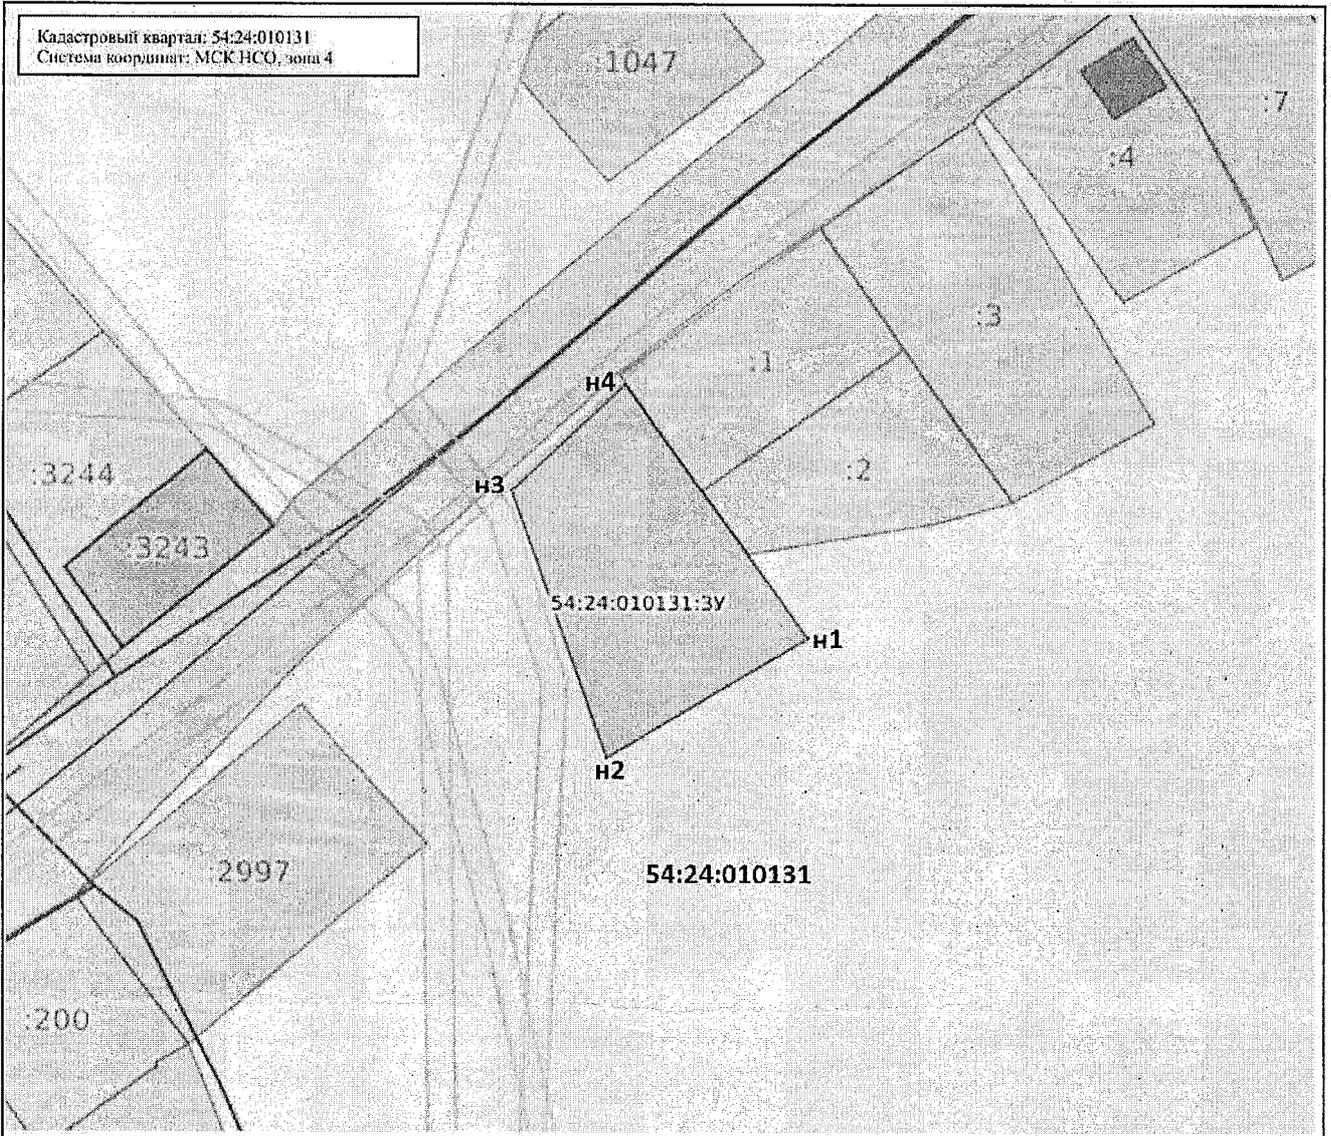

Масштаб: 1:1000

Условные обозначения:

	00:00:0000000:ЗУ	Образованные ЗУ
	00:00-00:00	Границы муниципальных образований
	00:00-00:00	Границы населенных пунктов
	00:00:0000000	Кадастровые кварталы
	00:00:0000000:00	Сооружения
	00:00:0000000:00	Объекты незавершенного строительства
	00:00:0000000:00	Здания
	00:00:0000000:00	Земельные участки
	00:00-00:00	Зона с особыми условиями использования территории
	00:00-00:00	Территориальная зона

Н1 - вновь образуемая характерная точка

:200 - кадастровый номер земельного участка