




Общество с ограниченной
ответственностью
«ПРОЕКТ МАСТЕР»

Свидетельство №СРО-П-201-04062018 - 194 от 20.03.2019г

Заказчик – Администрация города Тогучин

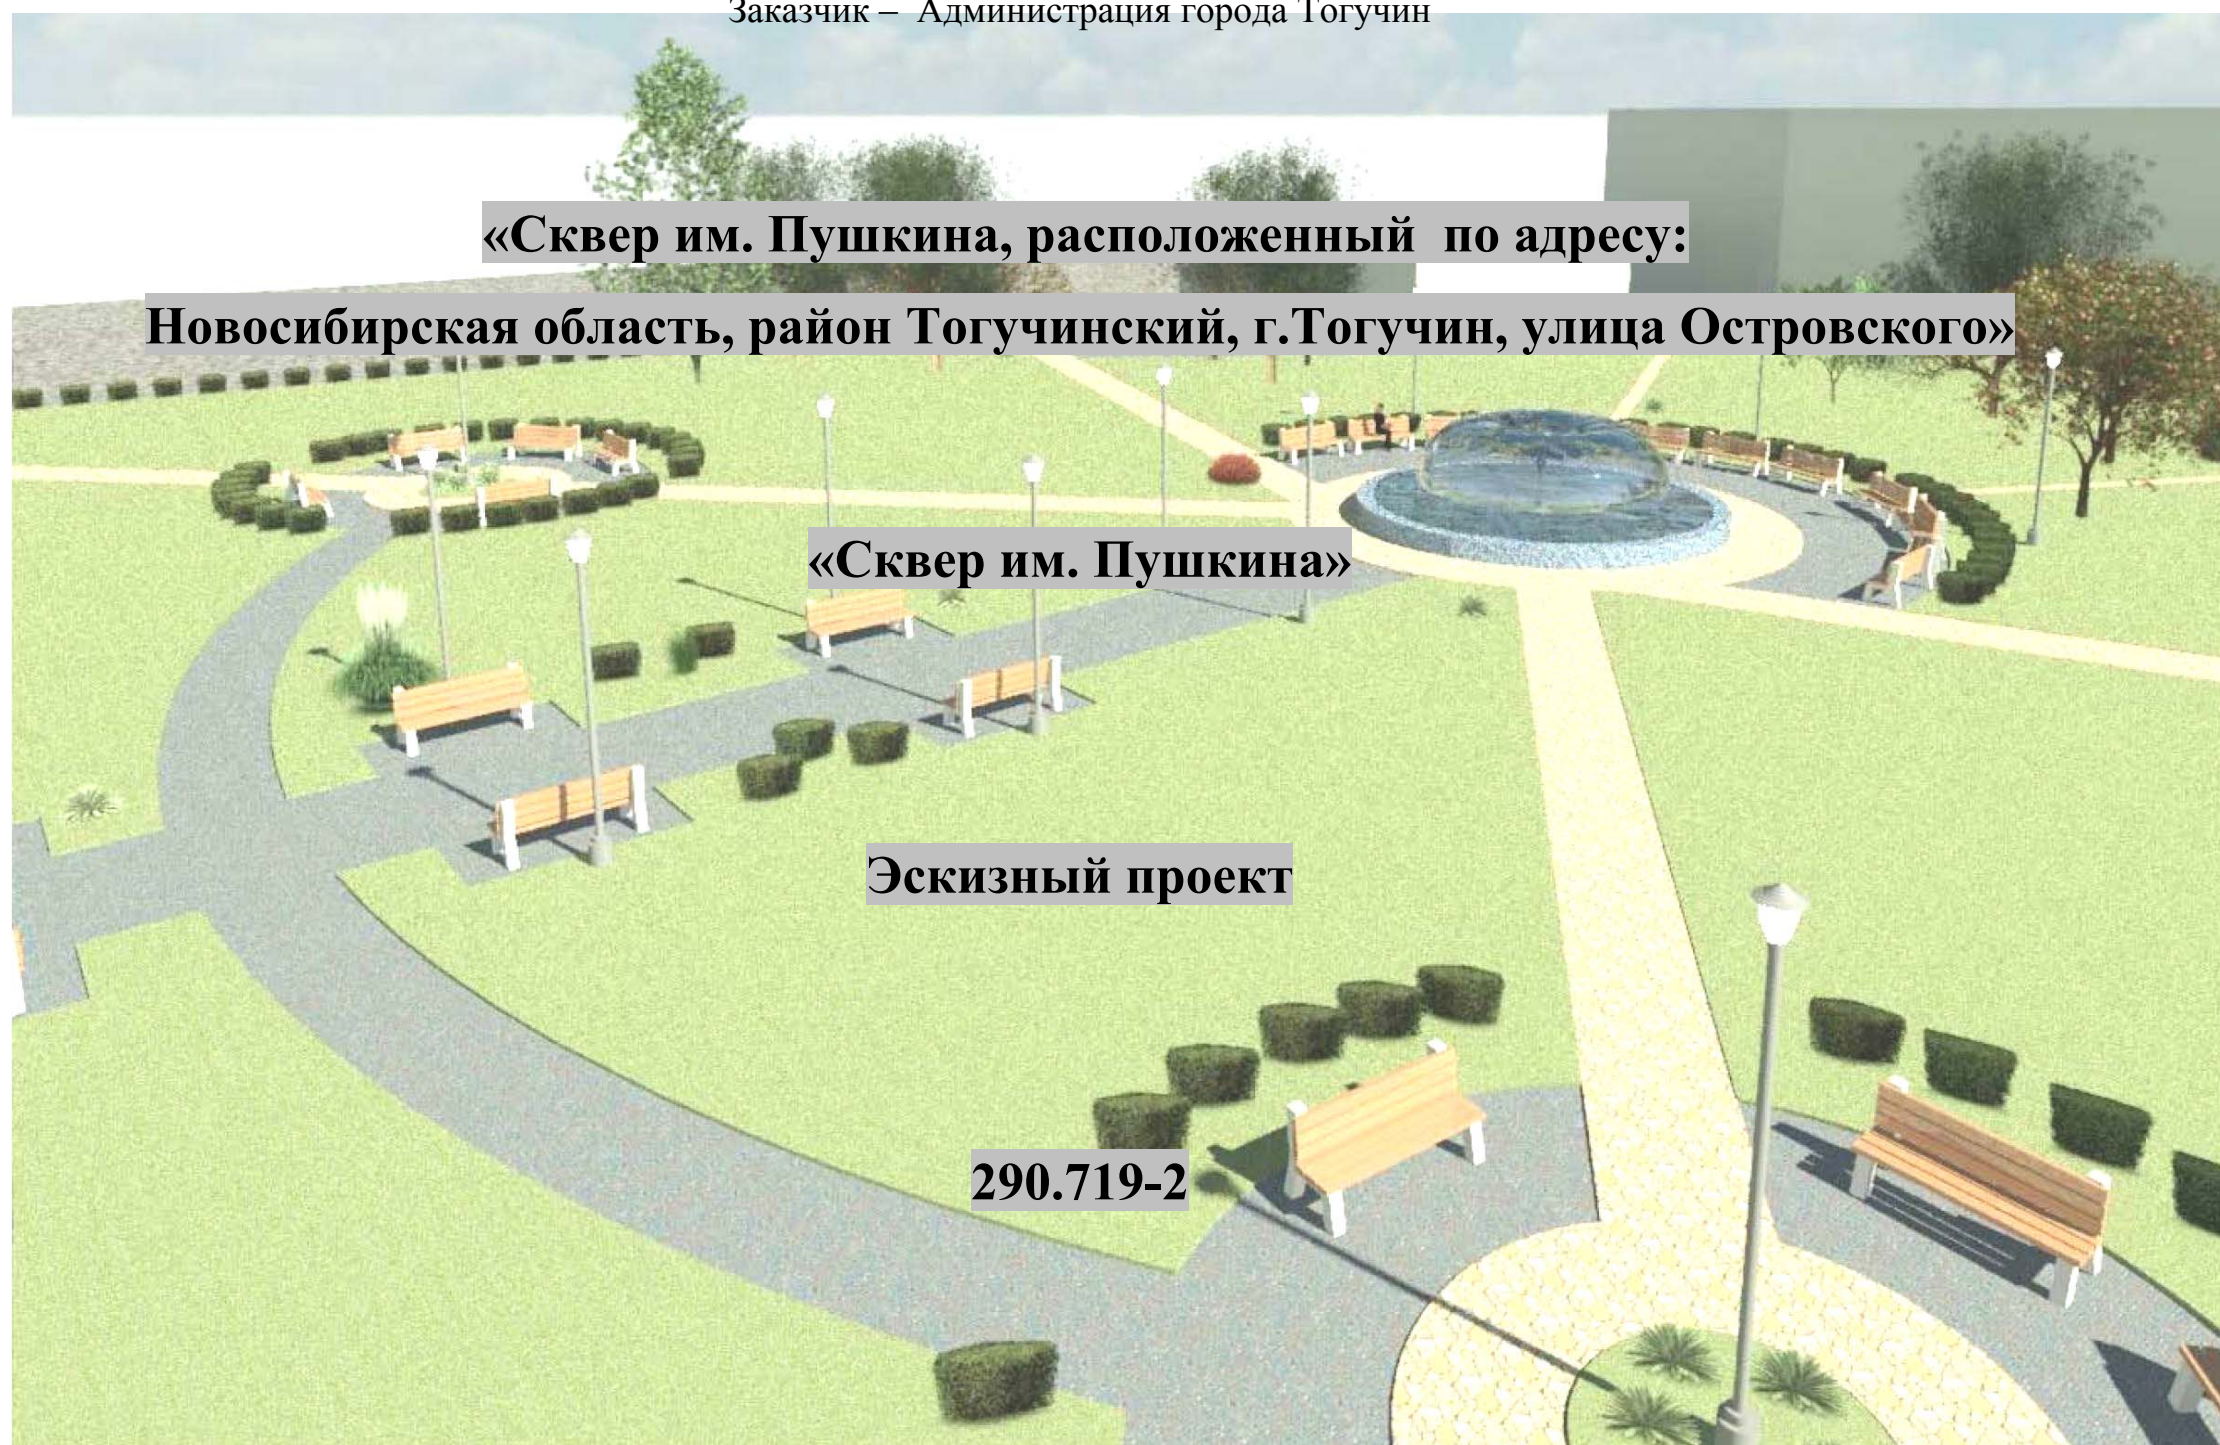

**«Сквер им. Пушкина, расположенный по адресу:
Новосибирская область, район Тогучинский, г.Тогучин, улица Островского»**

«Сквер им. Пушкина»

Эскизный проект

290.719-2



Общество с ограниченной
ответственностью
«ПРОЕКТ МАСТЕР»

Свидетельство №СРО-П-201-04062018 - 194 от 20.03.2019г

Заказчик – Администрация города Тогучин

**«Сквер им. Пушкина, расположенный по адресу:
Новосибирская область, район Тогучинский, г.Тогучин, улица Островского»**

«Сквер им. Пушкина»

Эскизный проект

290.719-2

Генеральный директор

С.В. Гуцин


Главный инженер проекта

А.Ф. Анохин




2019

Общий вид

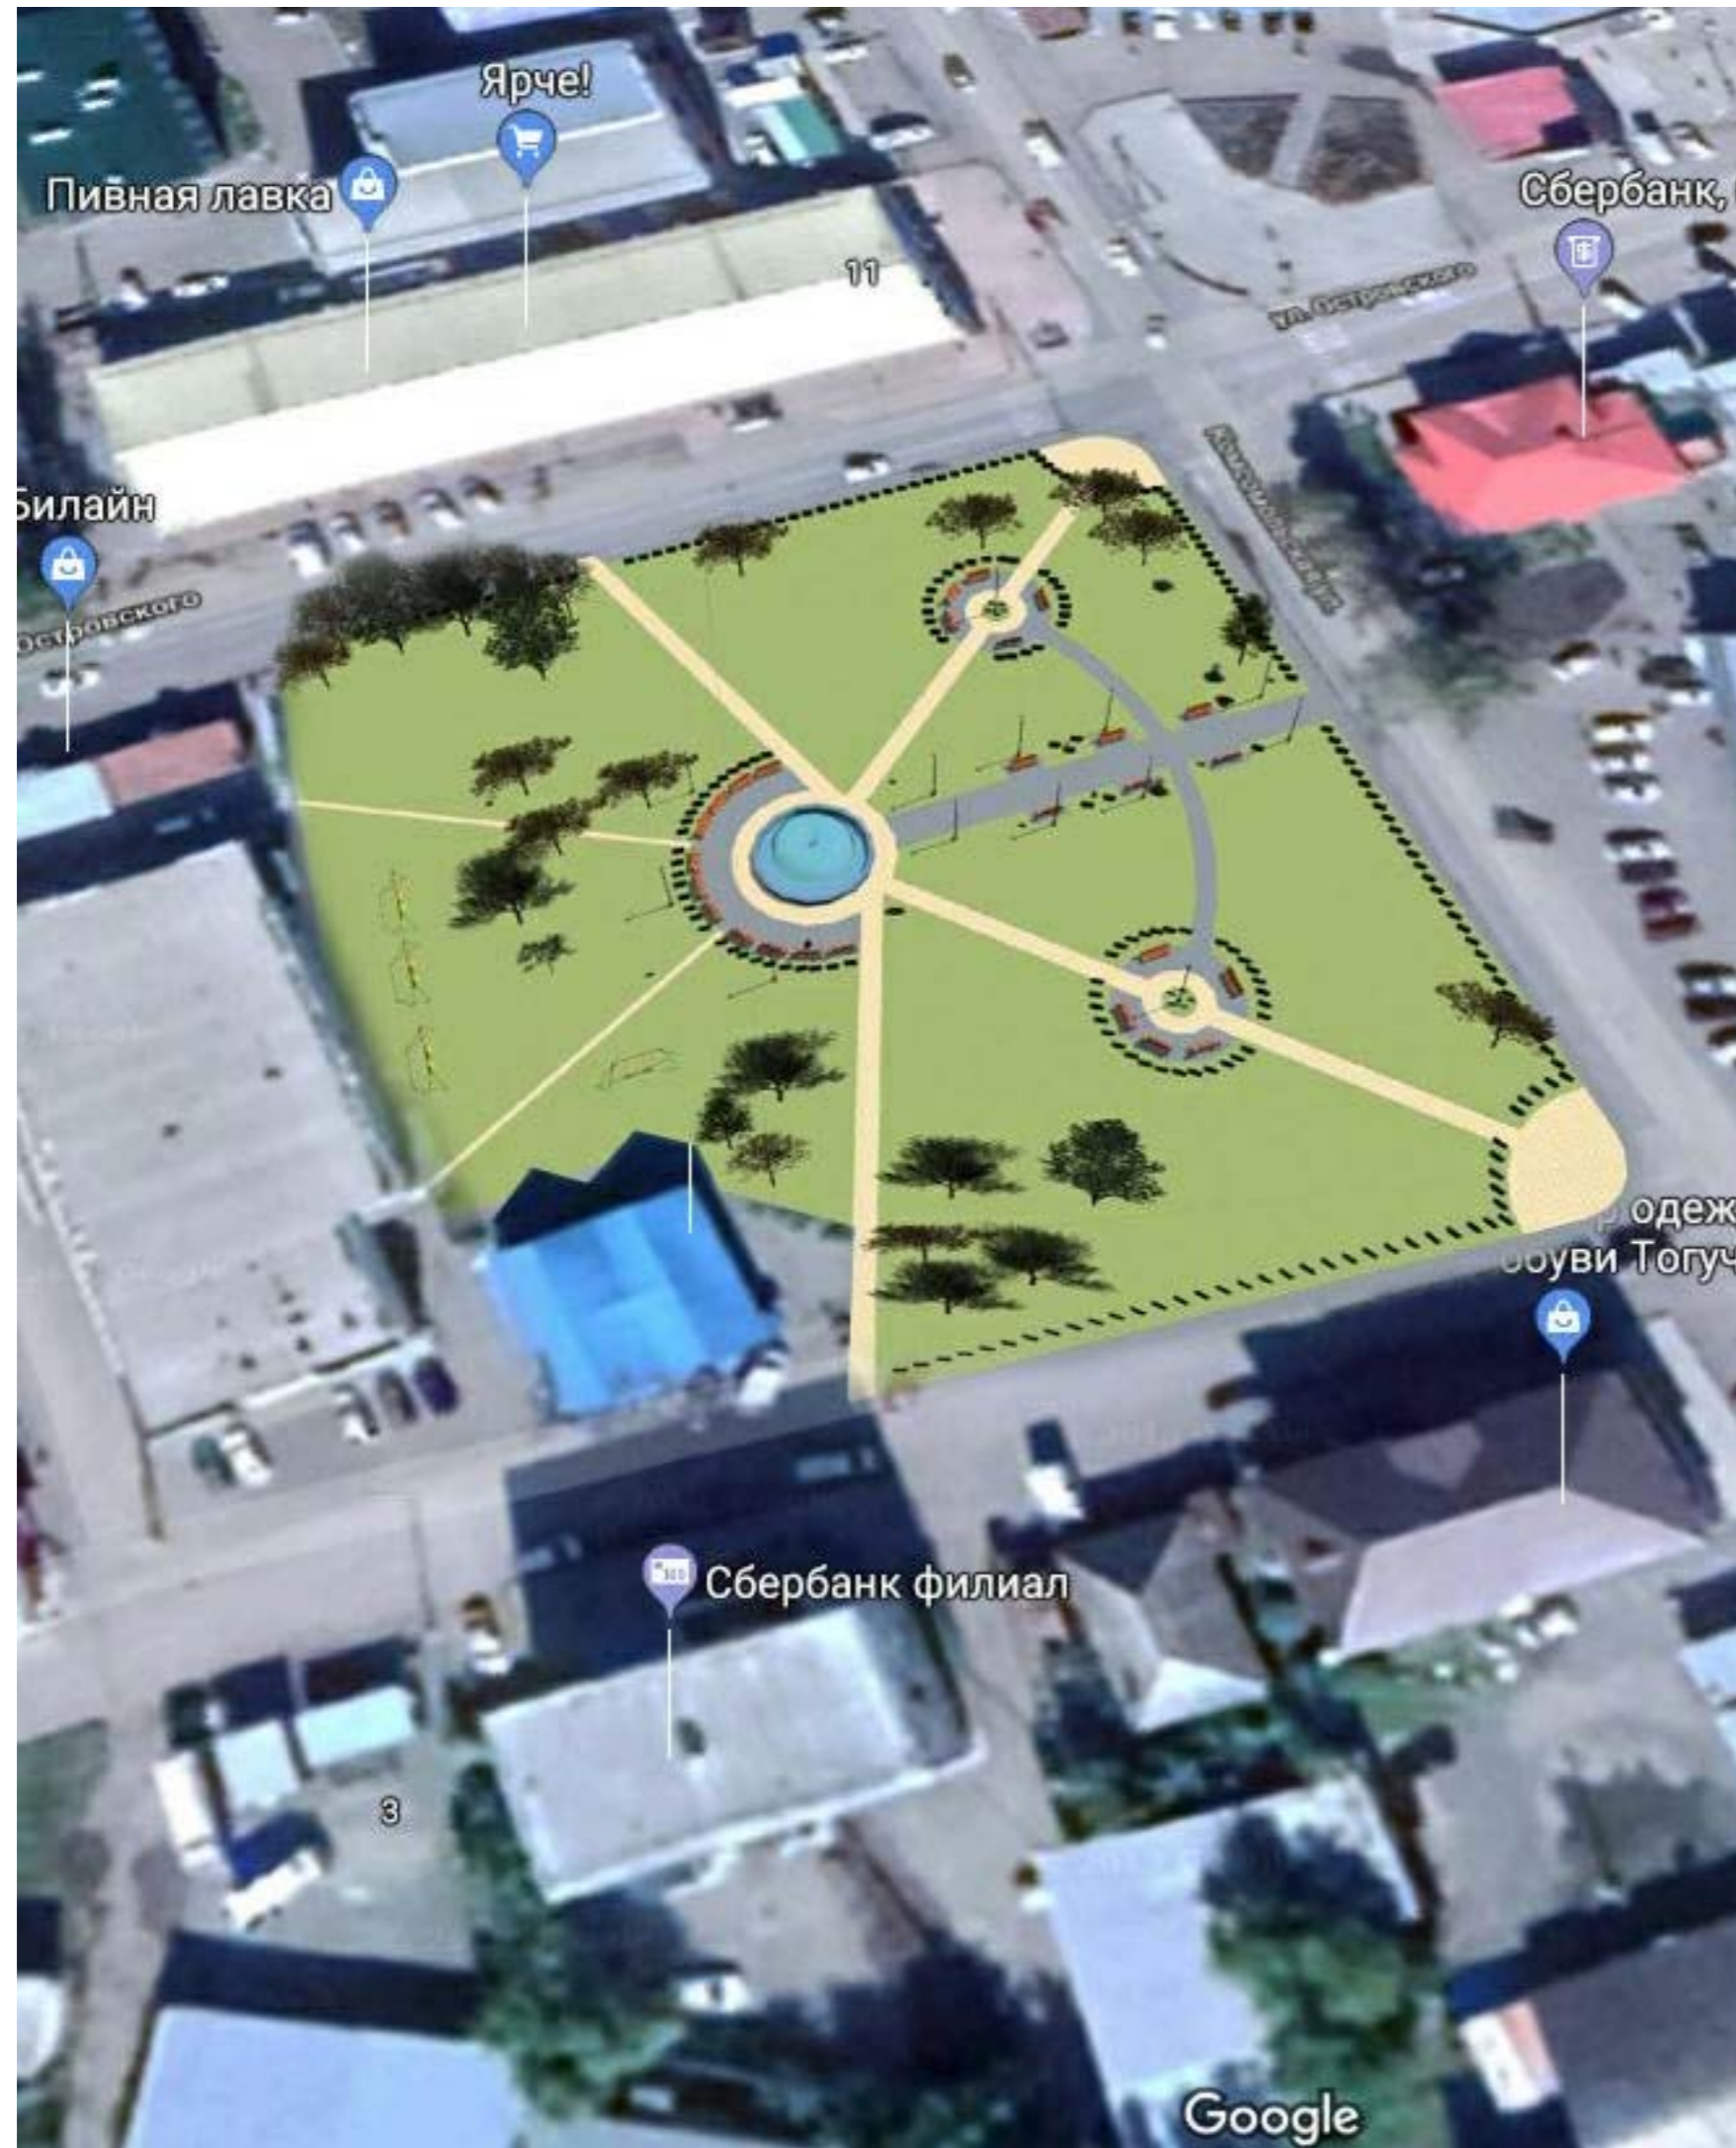

План

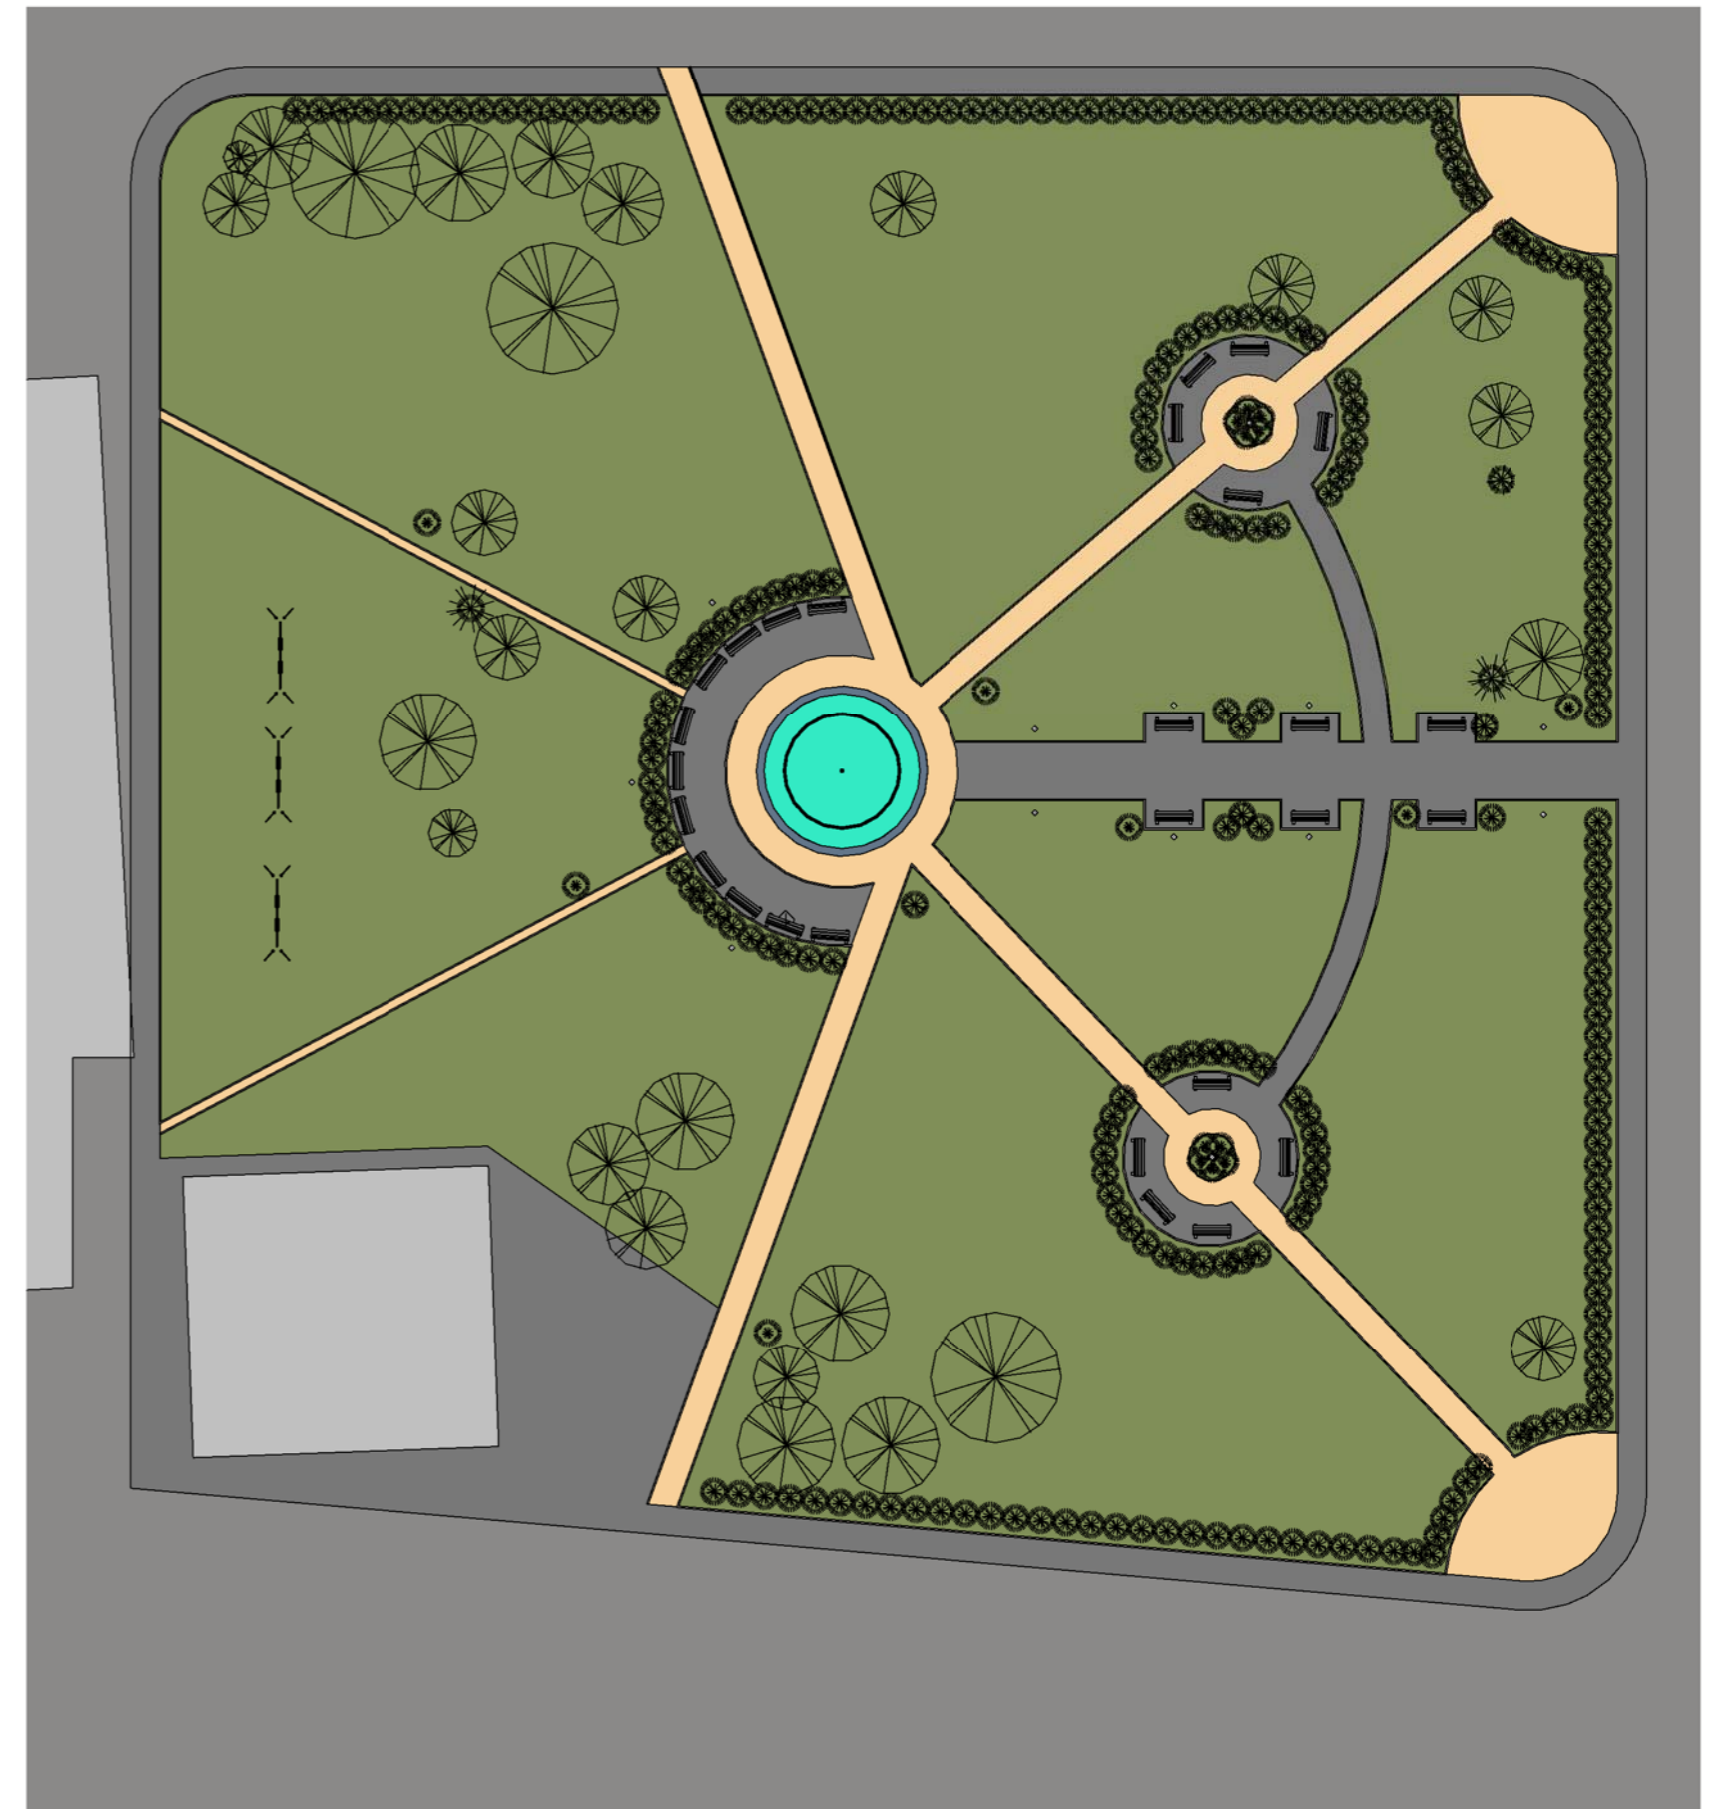

Согласовано					
Согласовано					
Инв. № подл.					
Подп. и дата					
Взам. инв. №					

						290.719 - 2			
						Новосибирская область, район Тогучинский, г.Тогучин, улица Островского			
Изм.	Кол.уч.	Лист	№ док.	Подп.	Дата	Эскизный проект.	Стадия	Лист	Листов
							П	1	4
Разработал	Чуд				07.19	Общий вид, План	ООО "Проект Мастер"		
Проверил	Филатов				07.19				
Н.Контроль	Гущин				07.19				



Согласовано					
Согласовано					


Инд. № подл.	Взам. инв. №
Подп. и дата	

						290.719 - 2			
						Новосибирская область, район Тогучинский, г.Тогучин, улица Островского			
Изм.	Кол.уч.	Лист	№ док.	Подп.	Дата	Эскизный проект.	Стадия	Лист	Листов
Разработал							П	2	
Проверил						Вид1, Вид2	ООО "Проект Мастер"		
Н.Контроль							Формат А3К		

Вид "До"



Вид "После"

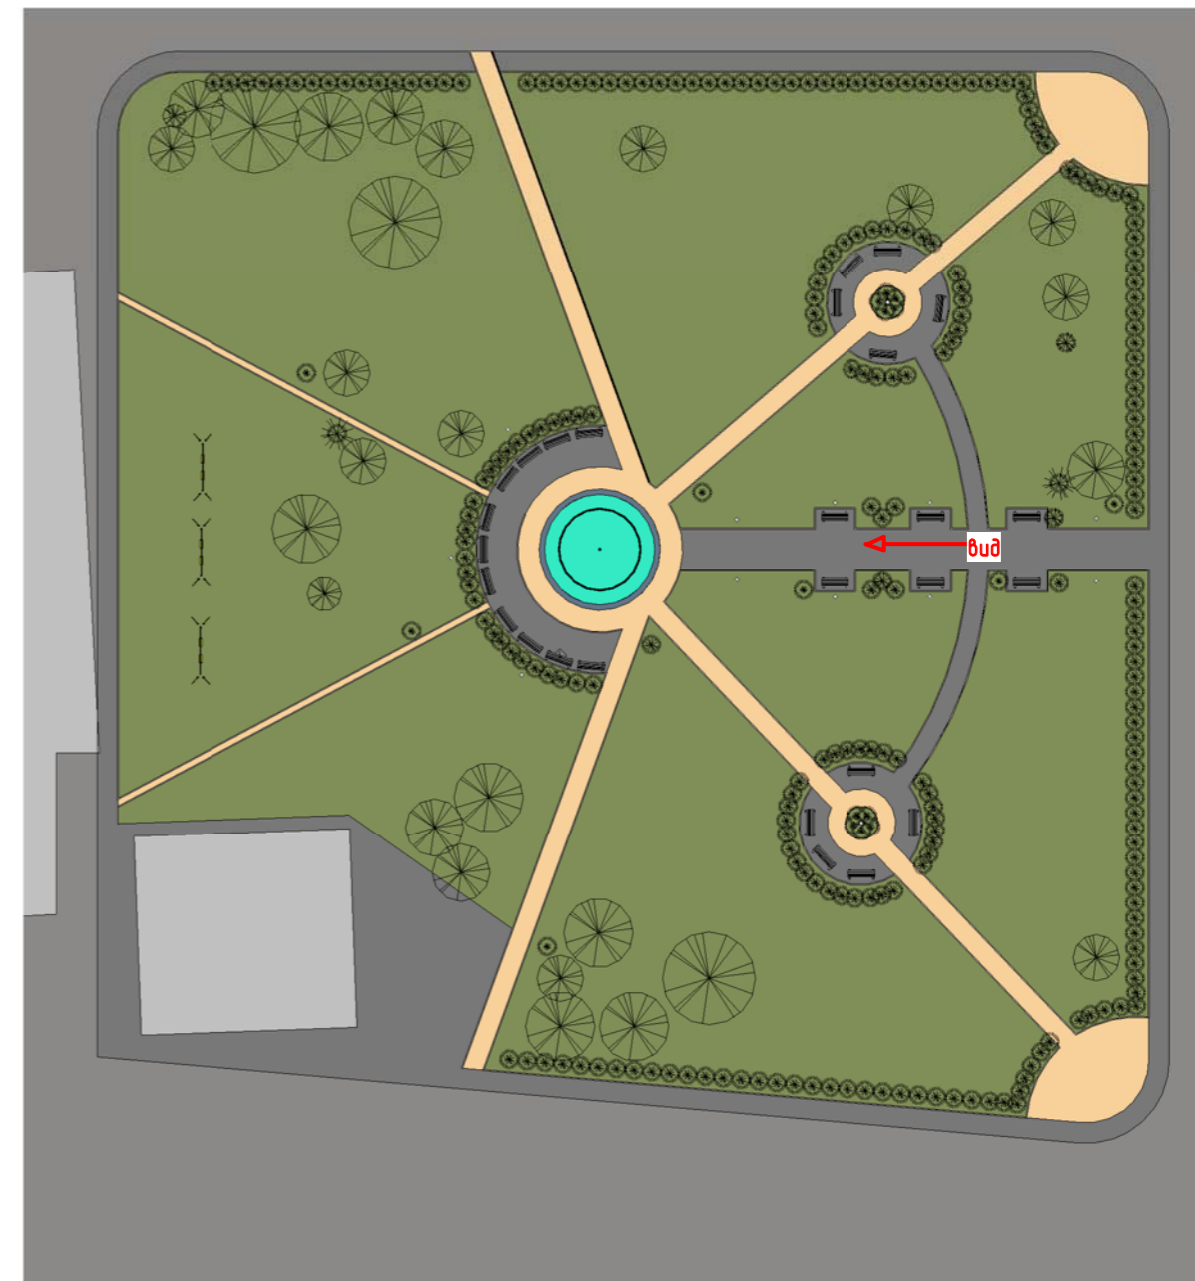


Инв. № подл.	Подп. и дата	Взам. инв. №

Изм.	Кол.уч.	Лист	№ док.	Подп.	Дата

290.719 - 2

Лист
3

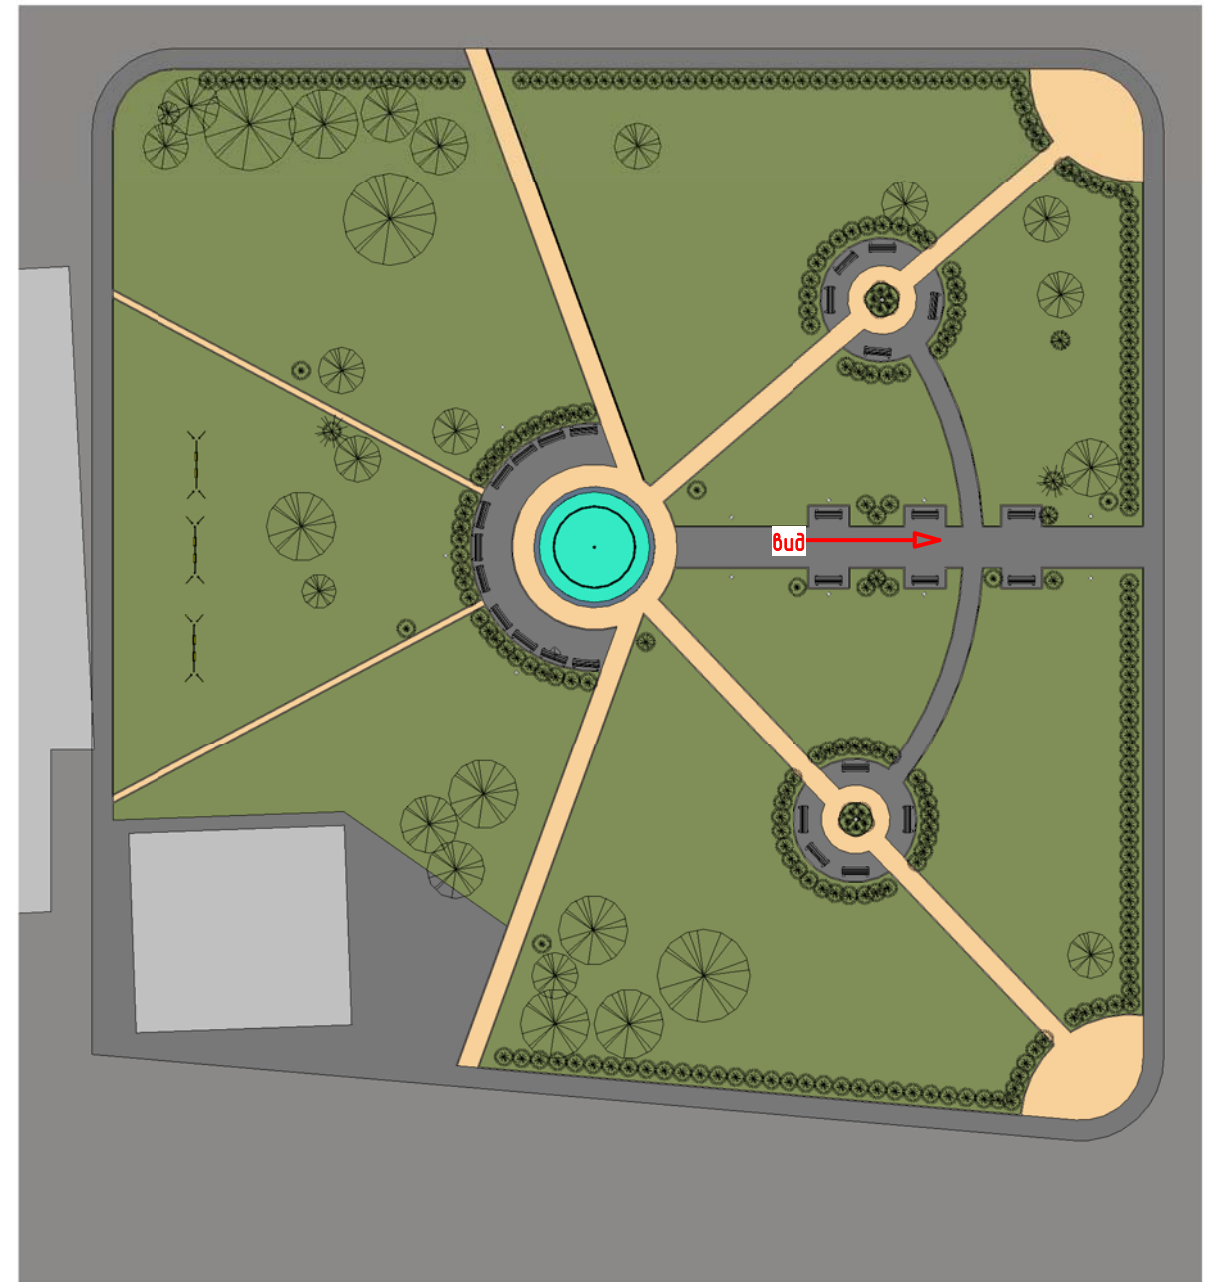

Инв. № подл. Подп. и дата. Взам. инв. №

Изм.	Кол.уч.	Лист	№ док.	Подп.	Дата

290.719 - 2

Лист
4