


Описание местоположения земельного участка

Земельный участок			
Вид объекта недвижимости			
Лист № 1 раздела 3	Всего листов раздела 3: 1	Всего разделов: 4	Всего листов выписки: 6
19.03.2026г. № КУВИ-001/2026-36538266			
Кадастровый номер:		54:24:010502:411	

План (чертеж, схема) земельного участка

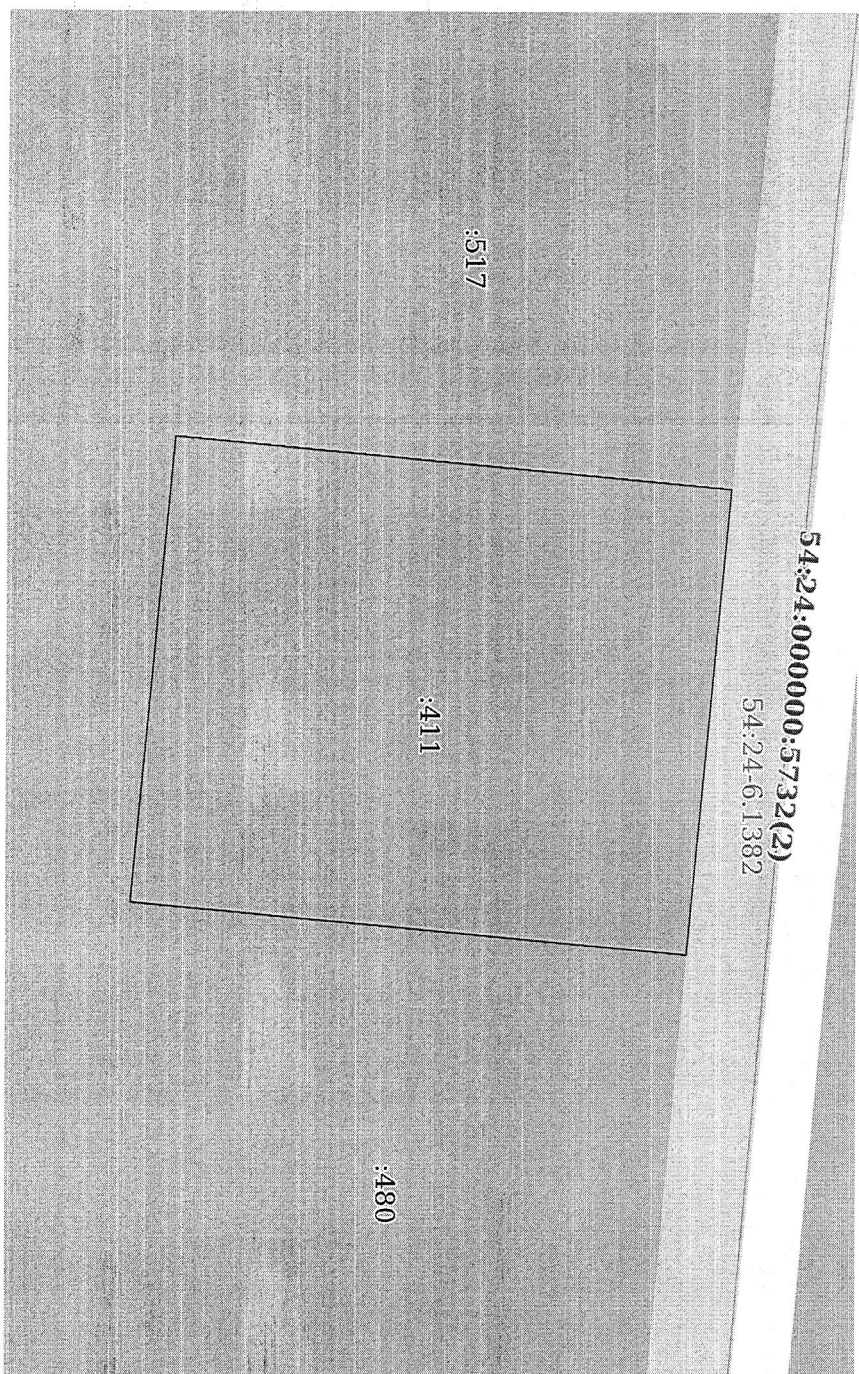

Масштаб 1:400

Условные обозначения:

ПОЛНОЕ НАИМЕНОВАНИЕ ДОЛЖНОСТИ		инициалы, фамилия	
ДОКУМЕНТ ПОДПИСАН ЭЛЕКТРОННОЙ ПОДПИСЬЮ			
Сертификат: 83997148184797998005552191040001978443			
Владелец: ПУБЛИЧНО-ПРАВОВАЯ КОМПАНИЯ			
РОС КАДАСТР			
Действителен с 24.12.2025 по 19.03.2027			