


Выписка из Единого государственного реестра недвижимости об объекте недвижимости
Описание местоположения земельного участка

Земельный участок			
вид объекта недвижимости			
Лист № 1 раздела 3	Всего листов раздела 3: 1	Всего разделов: 4	Всего листов выписки: 6
18.03.2026г. № КУВИ-001/2026-36026220			
Кадастровый номер:		54:24:010502:416	

План (чертеж, схема) земельного участка

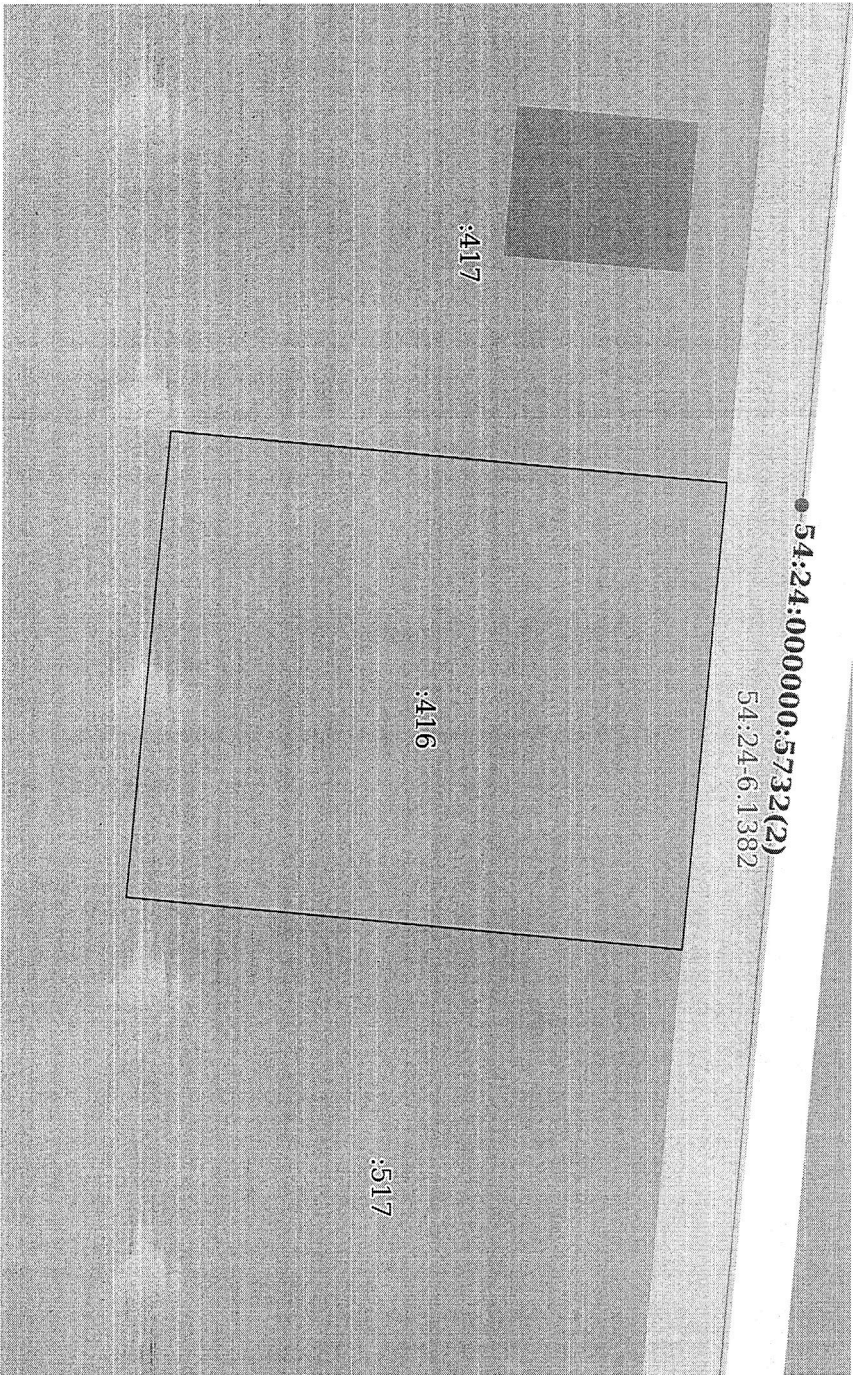

Масштаб 1:400	Условные обозначения:	
---------------	-----------------------	--

ДОКУМЕНТ ПОДПИСАН
ЭЛЕКТРОННОЙ ПОДПИСЬЮ
Сертификат: 83997148184797998005552191040001978443
Выдана: ПУБЛИЧНО-ПРАВОВАЯ КОМПАНИЯ
РОССТАНДАРТП
Действителен: с 24.12.2025 по 19.03.2027

Полное наименование должности		инициалы, фамилия
-------------------------------	--	-------------------