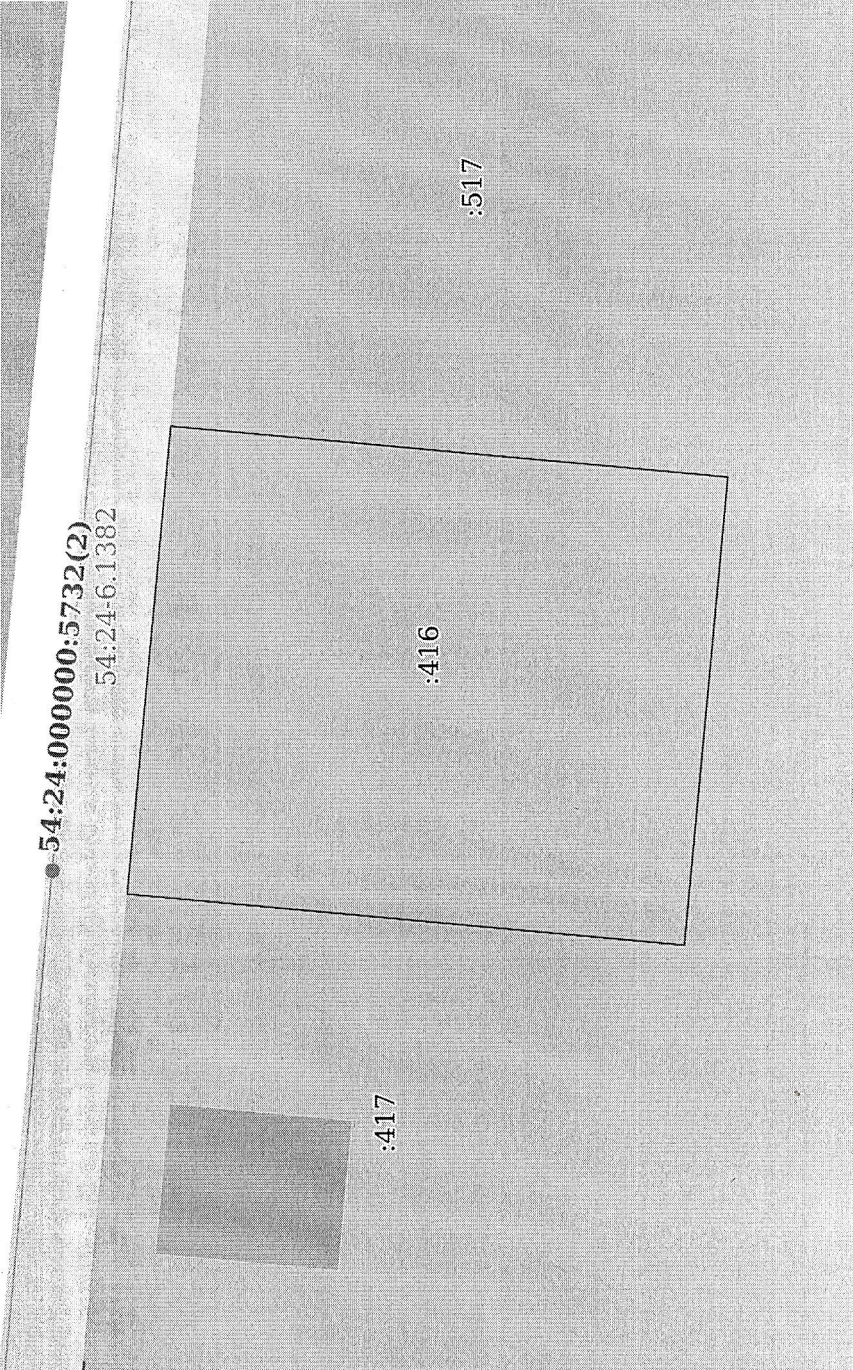


Выписка из Единого государственного реестра недвижимости об объекте недвижимости
Описание местоположения земельного участка

Земельный участок			
вид объекта недвижимости			
Лист № 1 раздела 3	Всего листов раздела 3: 1	Всего разделов: 4	Всего листов выписки: 6
26.06.2026г. № КУВИ-001/2026-86189109			
Кадастровый номер:		54:24:010502:416	

План (чертеж, схема) земельного участка	
	
Масштаб 1:400	

Условные обозначения:	
 ДОКУМЕНТ ПОДПИСАН ЭЛЕКТРОННОЙ ПОДПИСЬЮ Сертификат: 83997148184797998005552191040001978443 Владелец: ПУБЛИЧНО-ПРАВОВАЯ КОМПАНИЯ РОСКАДАСТР Действителен с 24.12.2025 по 19.03.2027	
ПОЛНОЕ НАИМНОВАНИЕ ДОЛЖНОСТИ	ИНЦИАЛЫ, ФАМИЛИЯ